



PROJET

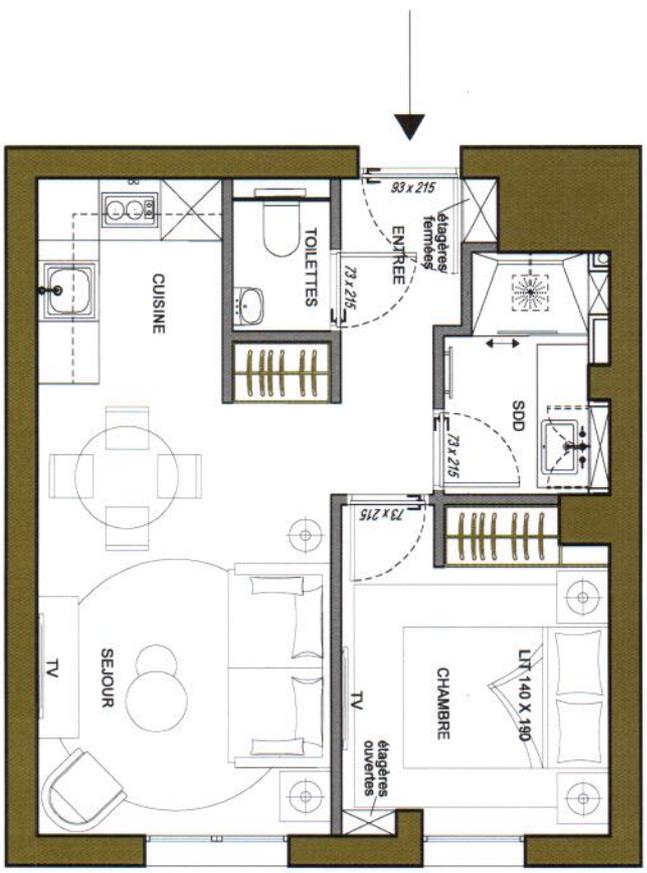

Jean Marc Cristiani Avenue Durante 06000 NICE	SARICH&GOUJON 111 Promenade des Anglais, 06200 Nice works@sarich-goujon.com
Ne pas prendre les mesures sur les dessins, l'échelle peut varier	Date: 19.04.2017
Les dimensions doivent être vérifiées sur place, et les erreurs rapportées au décorateur	Echelle: 1/50ème
Les plans doivent être lus en supplément des plans d'architecture et d'ingénieur	Nom: PROJET
	Numero de dessin: 00

PROJET

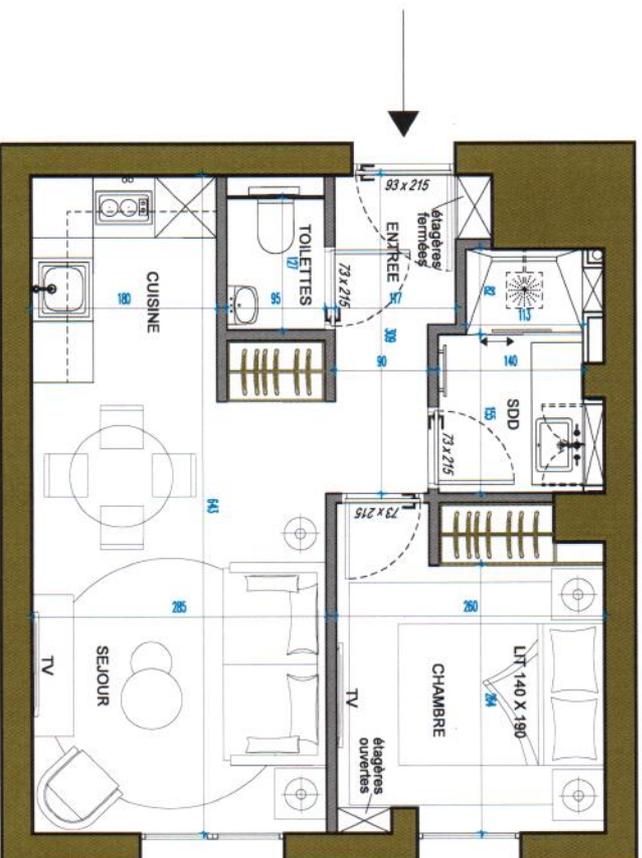

<p>Jean Marc Cristiani Avenue Durante 06000 NICE</p>	<p>SARICH&GOLLON 111 Promenade des Anglais, 06200 Nice wmjs@sarich-goulon.com</p>
<p>Ne pas prendre les mesures sur les dessins, l'échelle peut varier</p>	<p>Date: 19.04.2017</p>
<p>Les dimensions doivent être vérifiées sur place, et les erreurs rapportées au décorateur</p>	<p>Echelle: 1/50ème</p>
<p>Les plans doivent être lus en supplément des plans d'architecte et d'ingénieur</p>	<p>Nom: PROJET</p>
	<p>Numero de dessin: 00</p>