


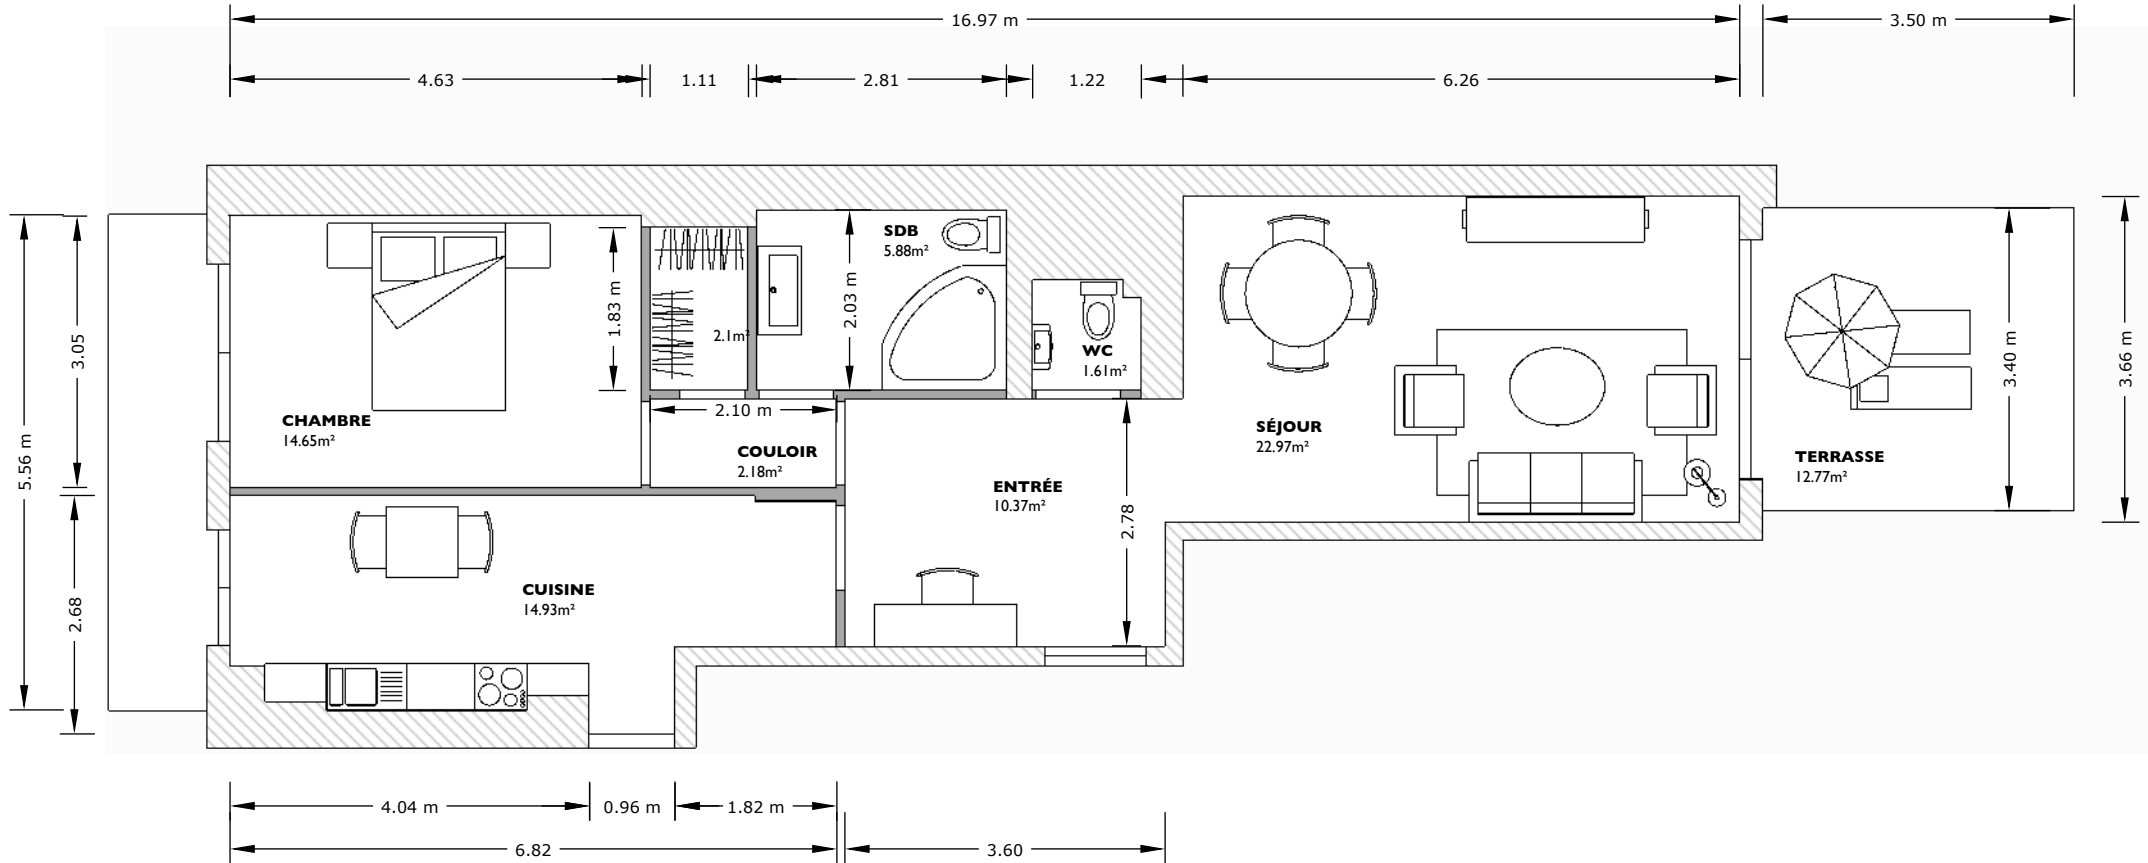

HSP
2620

LE NEPTUNE 2 PIÈCES




Titre :	Projet :	Notes :	Légendes :	Dessiné par	Vérifié par		
PLAN DE SOL	LE NEPTUNE	Les plans fournis ne peuvent en aucun cas servir de plan d'exécution pour la réalisation de l'ouvrage. Les plans pour l'exécution des travaux seront réalisés et fournis par le maître d'oeuvre d'exécution.	Légendes murs : Mur porteur / gaine Cloison Verrière	Légendes ouvertures : Porte battante Baie Vitrée coulissante	F.P.		
					Dossier	N° Dessin	Révision
					Echelle	Date	
I : 85 (A4)	21/02/2021						



HSP
2620

LE NEPTUNE TRANSFORMATION EN 3 PIÈCES

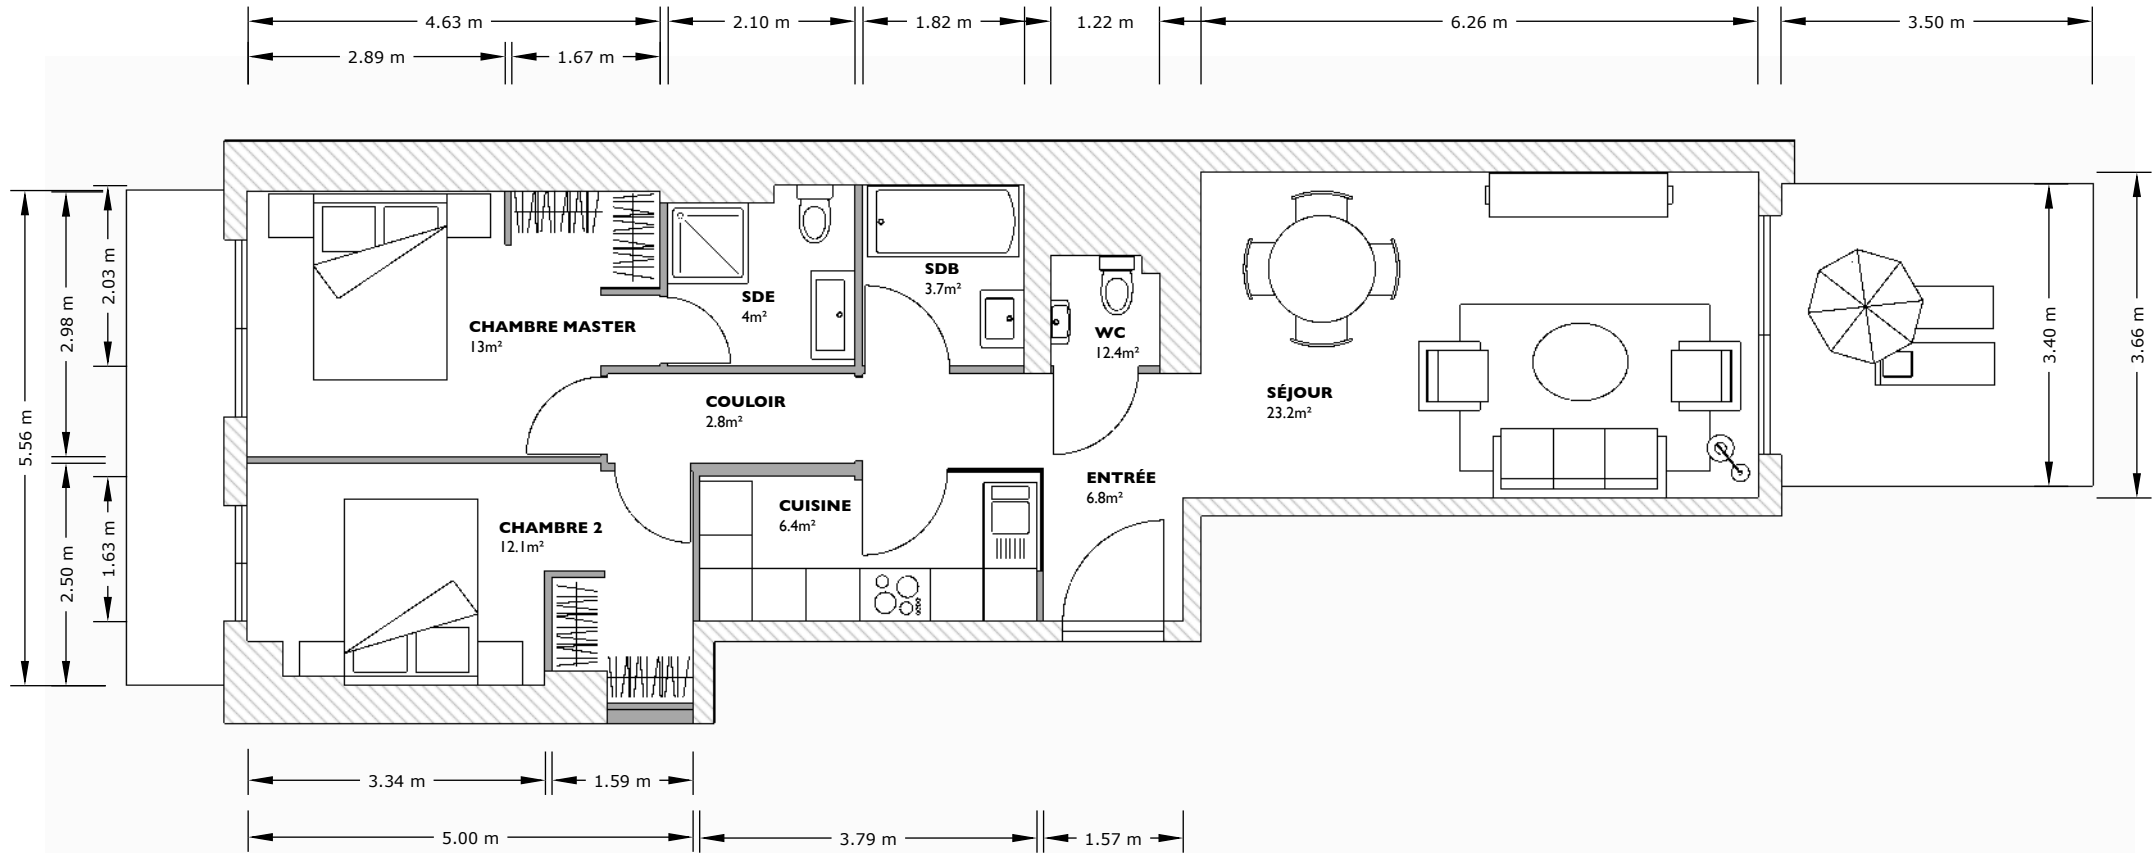

Titre :	Projet :	Notes :	Legendes :	Dessiné par	Vérifié par		
PLAN DE SOL	LE NEPTUNE	Les plans fournis ne peuvent en aucun cas servir de plan d'exécution pour la réalisation de l'ouvrage. Les plans pour l'exécution des travaux seront réalisés et fournis par le maître d'oeuvre d'exécution.	Légendes murs : Mur porteur / gaine Cloison Verrière	Légendes ouvertures : Porte battante Baie Vitrée coulissante	F.P.		
					Dossier	N° Dessin	Révision
					Echelle	Date	
				1 : 85 (A4)	21/02/2021		

